

KARTA LOKALU



LOKAL	M11A
SZEREG	2
POZIOM	0
TYP LOKALU	Dalem

ZESTAWIENIE POWIERZCHNI: [m²]

0.1	Przedsiónek	3,93
0.2	Korytarz	4,31
0.3	Pomieszczenie 1	10,61
0.4	Pomieszczenie 2	8,57
0.5	Łazienka	4,87
0.6	Salon z aneksem	26,21
0.7	Pom. gospodarcze	3,26

Powierzchnia 61,76

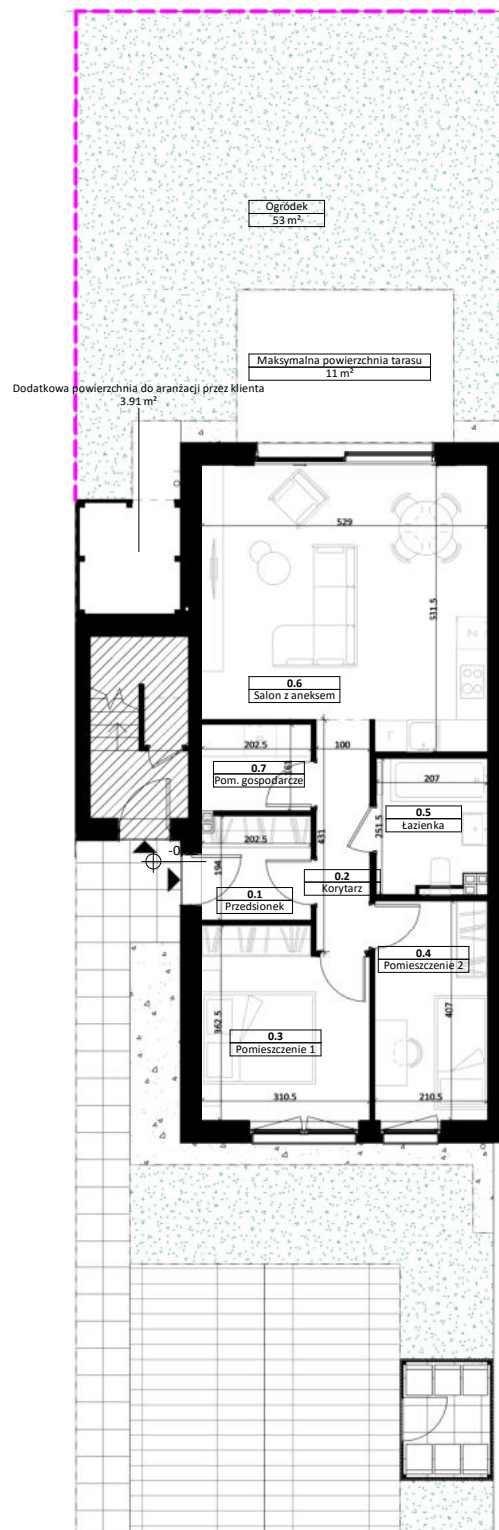
Ogródek 53 m²

Dodatkowa powierzchnia 3,91 m²



 
 

BIURO SPRZEDAŻY MIESZKAŃ:

+48 790 520 730
biuro@koninko.com.pl
www.koninko.com.pl



KOLOR ELEWACJI:



-  Płyty 60x60 POZBRUK Granit miejski na podsypce piaskowej
-  Powierzchnia nienależąca do lokalu
-  Projektowane ogrodzenie h=1,8m

LOKALIZACJA LOKALU:

