

KARTA LOKALU



LOKAL M05A

SZEREG 1

POZIOM 0

TYP LOKALU Dalem

ZESTAWIENIE POWIERZCHNI: [m²]

0.1	Przedsiónek	4,01
0.2	Korytarz	4,25
0.3	Pomieszczenie 1	10,8
0.4	Pomieszczenie 2	8,81
0.5	Łazienka	4,65
0.6	Salon z aneksem	26,21
0.7	Pom. gospodarcze	3,06
Powierzchnia		61,79


Ogródek 60 m²

Dodatkowa powierzchnia 3,71 m²




BIURO SPRZEDAŻY MIESZKAŃ:


+48 790 520 730
biuro@koninko.com.pl
www.koninko.com.pl

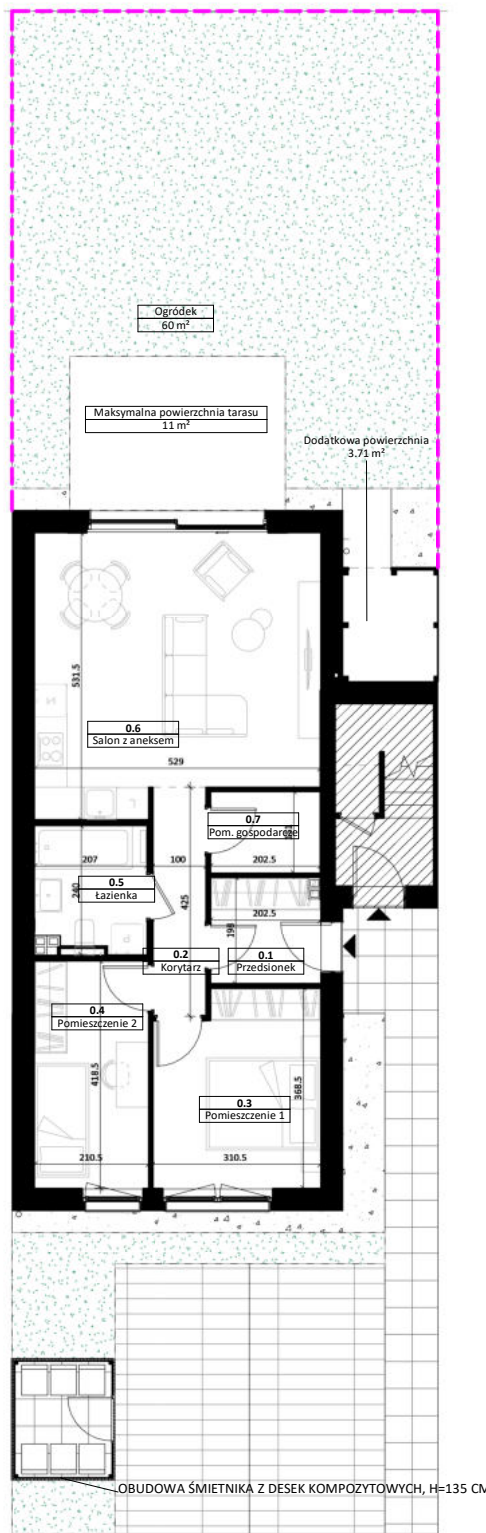


KOLOR ELEWACJI:



 Płyty 60x60 POZBRUK Granit miejski na podsypce piaskowej

 Powierzchnia nienależąca do lokalu

 Projektowane ogrodzenie h<1,8m

LOKALIZACJA LOKALU:

