

KARTA LOKALU



LOKAL M06A

SZEREG 1

POZIOM 0

TYP LOKALU Dalem

ZESTAWIENIE POWIERZCHNI: [m²]

| | | |
|---------------------|------------------|--------------|
| 0.1 | Przedsiónek | 3,93 |
| 0.2 | Korytarz | 4,31 |
| 0.3 | Pomieszczenie 1 | 10,61 |
| 0.4 | Pomieszczenie 2 | 8,57 |
| 0.5 | Łazienka | 4,87 |
| 0.6 | Salon z aneksem | 26,21 |
| 0.7 | Pom. gospodarcze | 3,26 |
| Powierzchnia | | 61,76 |


Ogródek 59 m²

Dodatkowa powierzchnia 3,71 m²





BIURO SPRZEDAŻY MIESZKAŃ:


+48 790 520 730
biuro@koninko.com.pl
www.koninko.com.pl

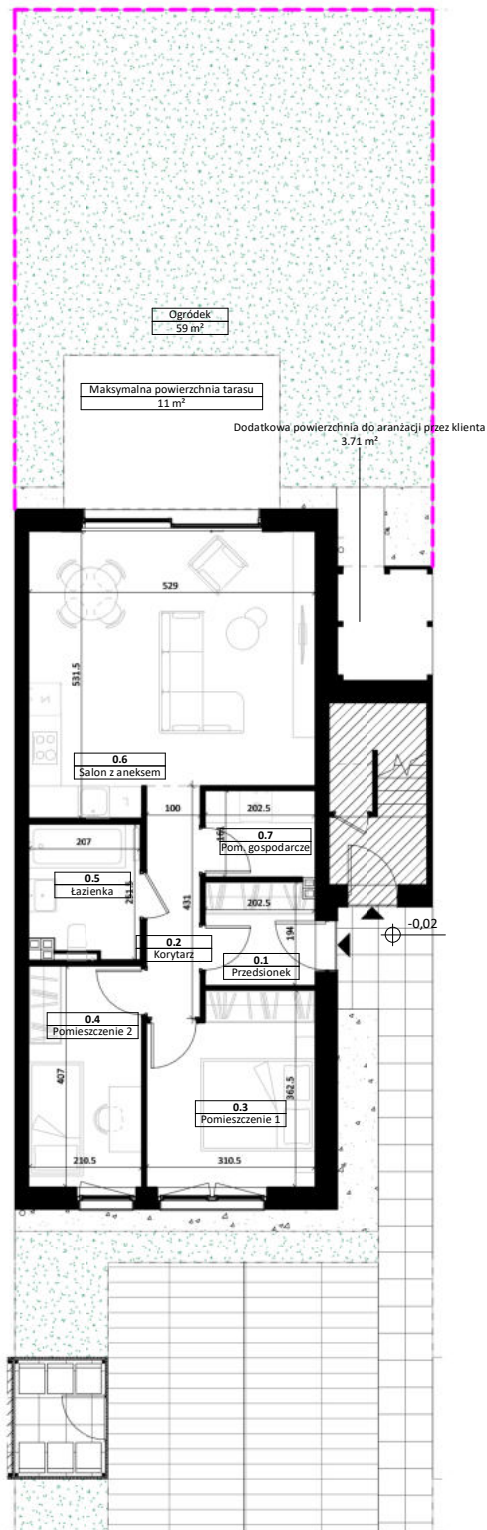


KOLOR ELEWACJI:

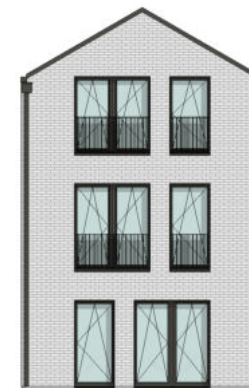

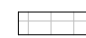 Płyty 60x60 POZBRUK Granit miejski na podsypce piaskowej

  Powierzchnia nienależąca do lokalu

 Projektowane ogrodzenie h<1,8m

LOKALIZACJA LOKALU:

