

## KARTA LOKALU



**LOKAL** **M19A**

**SZEREG** 3

**POZIOM** 0

**TYP LOKALU** Dalem

### ZESTAWIENIE POWIERZCHNI: [m<sup>2</sup>]


0.1	Przedsiónek	4,01
0.2	Korytarz	4,25
0.3	Pomieszczenie 1	10,8
0.4	Pomieszczenie 2	8,81
0.5	Łazienka	4,65
0.6	Salon z aneksem	26,21
0.7	Pom. gospodarcze	3,06
<b>Powierzchnia</b>		<b>61,79</b>

Ogródek	121 m <sup>2</sup>
Dodatkowa powierzchnia	3,91 m <sup>2</sup>




 

### BIURO SPRZEDAŻY MIESZKAŃ:

+48 790 520 730  
biuro@koninko.com.pl  
www.koninko.com.pl

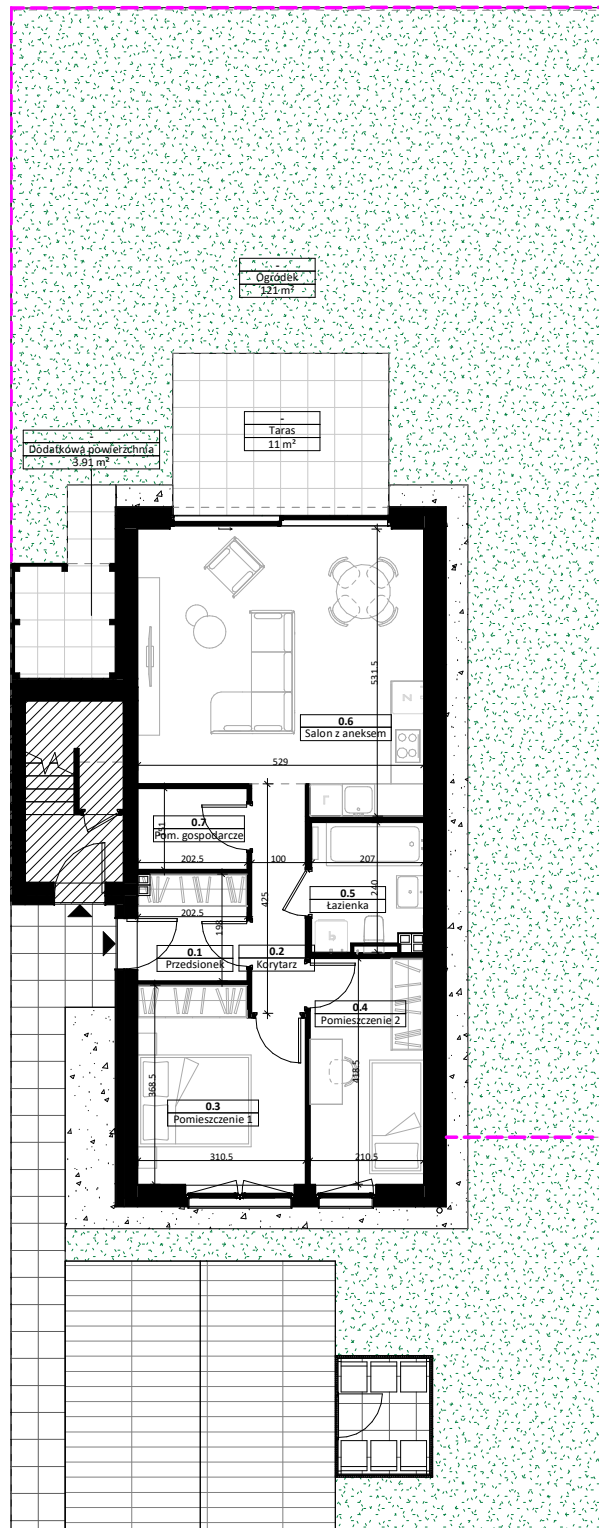

### KOLOR ELEWACJI:



-  Płyty 60x60 POZBRUK Granit miejski na podsypce piaskowej
-  Powierzchnia nienależąca do lokalu
-  Projektowane ogrodzenie h<1,8m

### LOKALIZACJA LOKALU:

