

## KARTA LOKALU



**LOKAL** **M14A**

**SZEREG** 2

**POZIOM** 0

**TYP LOKALU** Dalem

### ZESTAWIENIE POWIERZCHNI: [m<sup>2</sup>]


0.1	Przedsiónek	3,93
0.2	Korytarz	4,31
0.3	Pomieszczenie 1	10,61
0.4	Pomieszczenie 2	8,57
0.5	Łazienka	4,87
0.6	Salon z aneksem	26,21
0.7	Pom. gospodarcze	3,26
<b>Powierzchnia</b>		<b>61,76</b>

Ogródek	59 m <sup>2</sup>
Dodatkowa powierzchnia	3,91 m <sup>2</sup>



### BIURO SPRZEDAŻY MIESZKAŃ:


 

+48 790 520 730  
biuro@koninko.com.pl  
www.koninko.com.pl

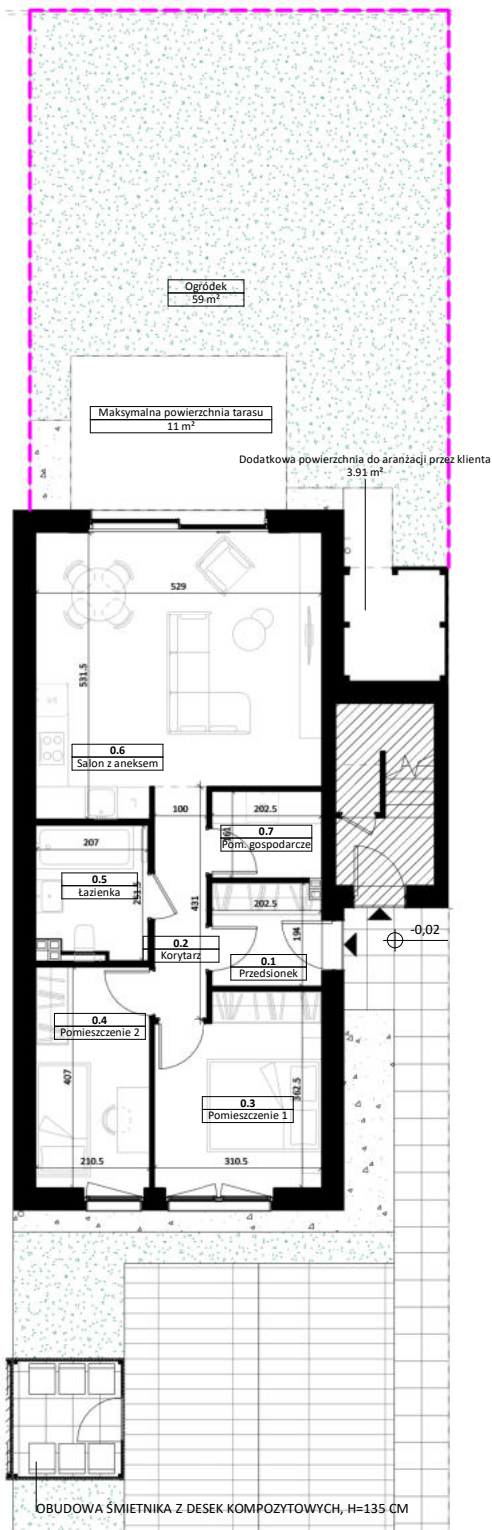

OBUDOWA ŚMIETNIKA Z DESEK KOMPOZYTYWYCH, H=135 CM

### KOLOR ELEWACJI:



-  Płyty 60x60 POZBRUK Granit miejski na podsypce piaskowej
-  Powierzchnia nienależąca do lokalu
-  Projektowane ogrodzenie h<1,8m

### LOKALIZACJA LOKALU:

