

KARTA LOKALU



LOKAL	M04A
SZEREG	1
POZIOM	0
TYP LOKALU	Dalem

ZESTAWIENIE POWIERZCHNI: [m²]


0.1	Przedśionek	3,93
0.2	Korytarz	4,31
0.3	Pomieszczenie 1	10,61
0.4	Pomieszczenie 2	8,57
0.5	Łazienka	4,87
0.6	Salon z aneksem	26,21
0.7	Pom. gospodarcze	3,26
Powierzchnia		61,76

Ogródek	63 m ²
Dodatkowa powierzchnia	3,91 m ²






BIURO SPRZEDAŻY MIESZKAŃ:

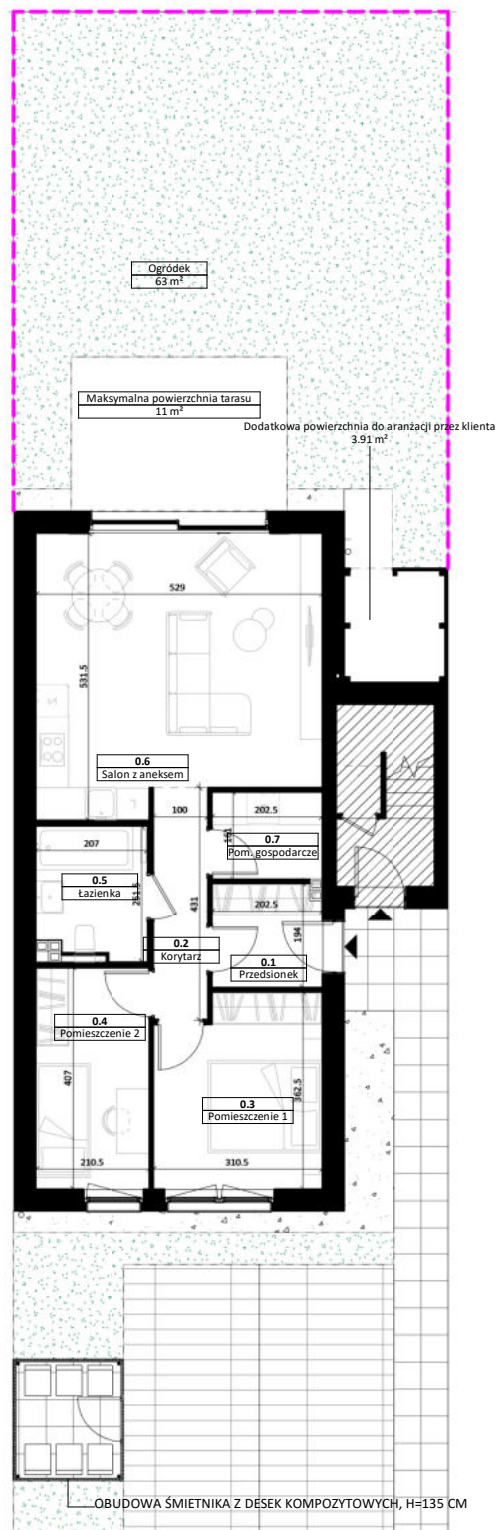+48 790 520 730
biuro@koninko.com.pl
www.koninko.com.pl



KOLOR ELEWACJI:

 

-  Płyty 60x60 POZBRUK Granit miejski na podsypce piaskowej
-  Powierzchnia nienależąca do lokalu
-  Projektowane ogrodzenie h<1,8m

LOKALIZACJA LOKALU:

