

KARTA LOKALU



LOKAL **M01A**

SZEREG 1

POZIOM parter

TYP LOKALU Dalem

ZESTAWIENIE POWIERZCHNI: [m²]

0.1	Przedsiónek	3,93
0.2	Korytarz	4,31
0.3	Pomieszczenie 1	10,61
0.4	Pomieszczenie 2	8,57
0.5	Łazienka	4,87
0.6	Salon z aneksem	26,21
0.7	Pom. gospodarcze	3,26

Powierzchnia **61,76**


Ogródek 144 m²

Dodatkowa powierzchnia 3,91 m²




BIURO SPRZEDAŻY MIESZKAŃ:


+48 790 520 730
biuro@koninko.com.pl
www.koninko.com.pl

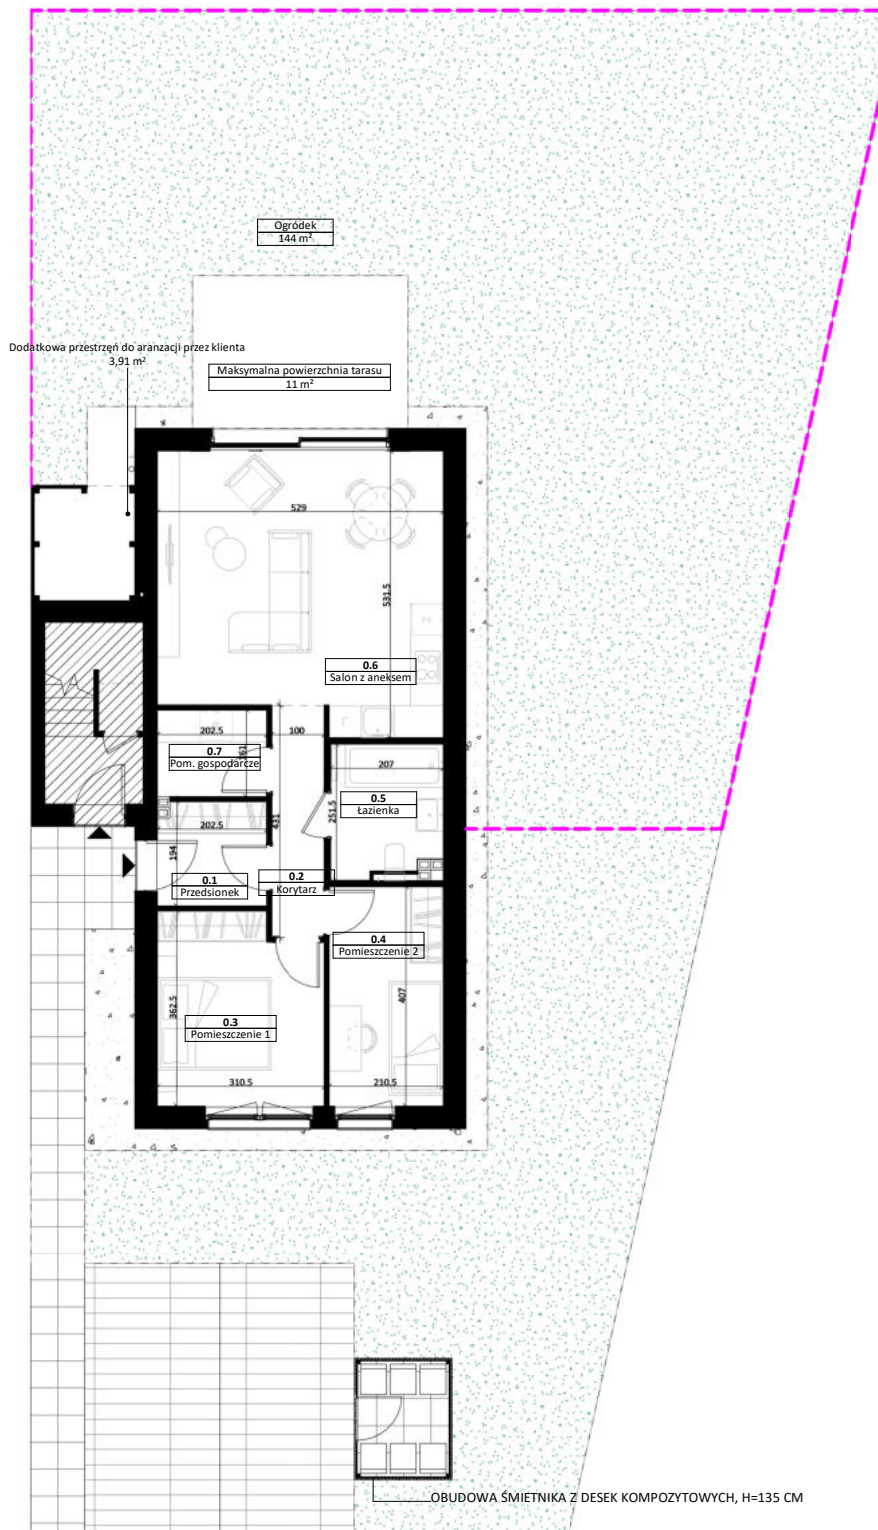

KOLOR ELEWACJI:



 Płyty 60x60 POZBRUK Granit miejski na podsypce piaskowej

 Powierzchnia nienależąca do lokalu

 Projektowane ogrodzenie h<1,8m

LOKALIZACJA LOKALU:

